

  
**PUD**  
 DEPOZIT DE DESEURI NEPERICULOASE SI  
 STATIE DE SORTARE IANCA - JUD. BRAILA  
 SITUATIA EXISTENTA


**LEGENDA**

- **LIMITE**
- LIMITA AMPLASAMENT STUDIAT TEREN PROPRIETATE U.A.T. IANCA-S=7500.00MP(TEREN ARABU)
- LIMITA ZONA STUDIATA S=574247.00MP SI BILANT TERITORIAL
- **MODUL DE UTILIZARE A TERENULUI-FUNCTIUNI/FOLOSINTA**
- ZONA CONSTRUCTII EXISTENTE
- ZONA DOTARI SI SERVICII PUBLICE, INSTITUTII EXISTENTE-STATE COMPOSTARE DESEURI MENAJERE
- ZONA PASINI
- ZONA TEREN ARABU, EXTRAVANLAN
- ZONA SPATII VERZI, PROTECTIE DRUM
- ZONA CIRCULATE CAROSABILA - DRUM JUDETEAN DJ 221
- ZONA CIRCULATE CAROSABILA - DRUMURI DE EXPLOATARE
- ACCESE PIETONALE SI AUTO
- PARCALE AMENAJATE

- **STRUCTURA SI STAREA CONSTRUCTIILOR**
- CONSTRUCTII DURABILE, DIN ZIDARIE DE CARAMIDA - stare buna
- **REGIMUL DE INALTIME AL CLADIRILOR**
- CONSTRUCTII PATER
- **INALTIMEA LA CORNISA A CLADIRILOR**
- H cornisa - 4-5m
- **BILANT TERITORIAL EXISTENT**

ZONA STUDIATA	CATEGORIA DE FOLOSINTA				TOTAL
	ARABU	HERBICOL	SPATII VERZI	DRUMI C-II	
TEREN ARABU	18379	18379	18379	18379	57147
SPATIUL VERZII	325671	9987	18379	18379	255735
% DIN TOTAL	56.75	1.82	3.19	2.33	100.00

Potriviti zone studiu-1.98X  
Clasificati zone studiu-0.01

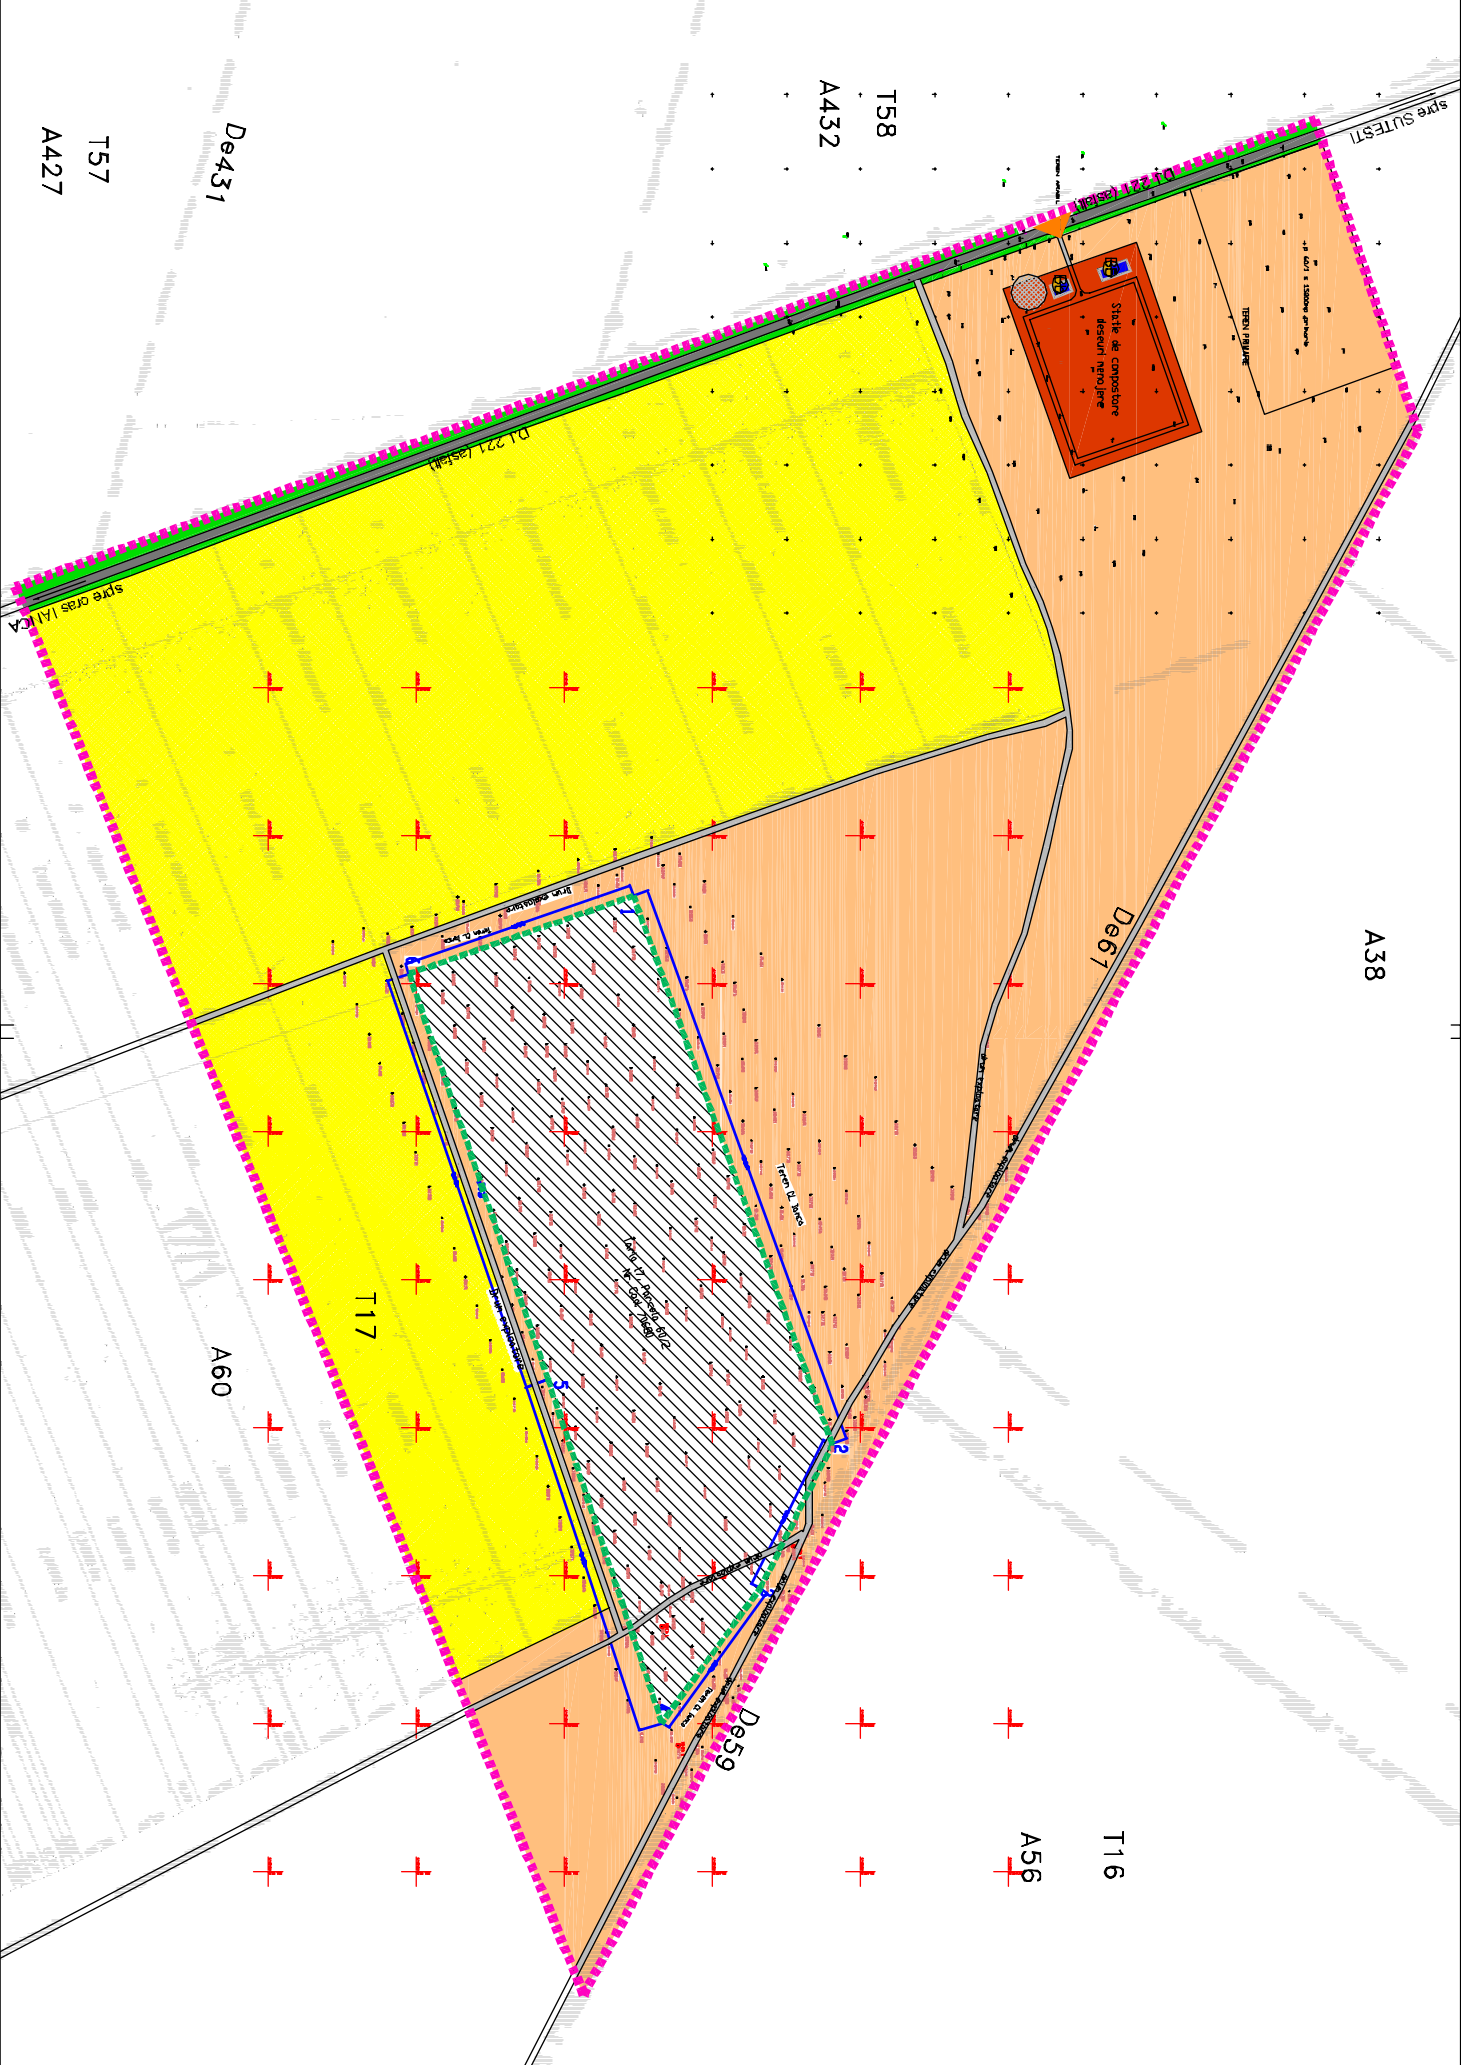

PROIECTANT ING. ION IIPA	PROIECT DEPOZIT DE DESEURI NEPERICULOASE SI STATIE DE SORTARE IANCA - JUD. BRAILA	NR. 262267-5
SEF PROIECTI ING. IIPA ION I	SCHEMA: SITUATIA EXISTENTA	FAZA 1-3.01.
VERIFICANT ING. IIPA ION I		DESEIN 5
INLOCUIT ING. IIPA ION I		PLANSA 3