


PATJ BRAILA

CONTEXTUL SUPRATERITORIAL PROBLEME SI DISFUNCTIONALITATI

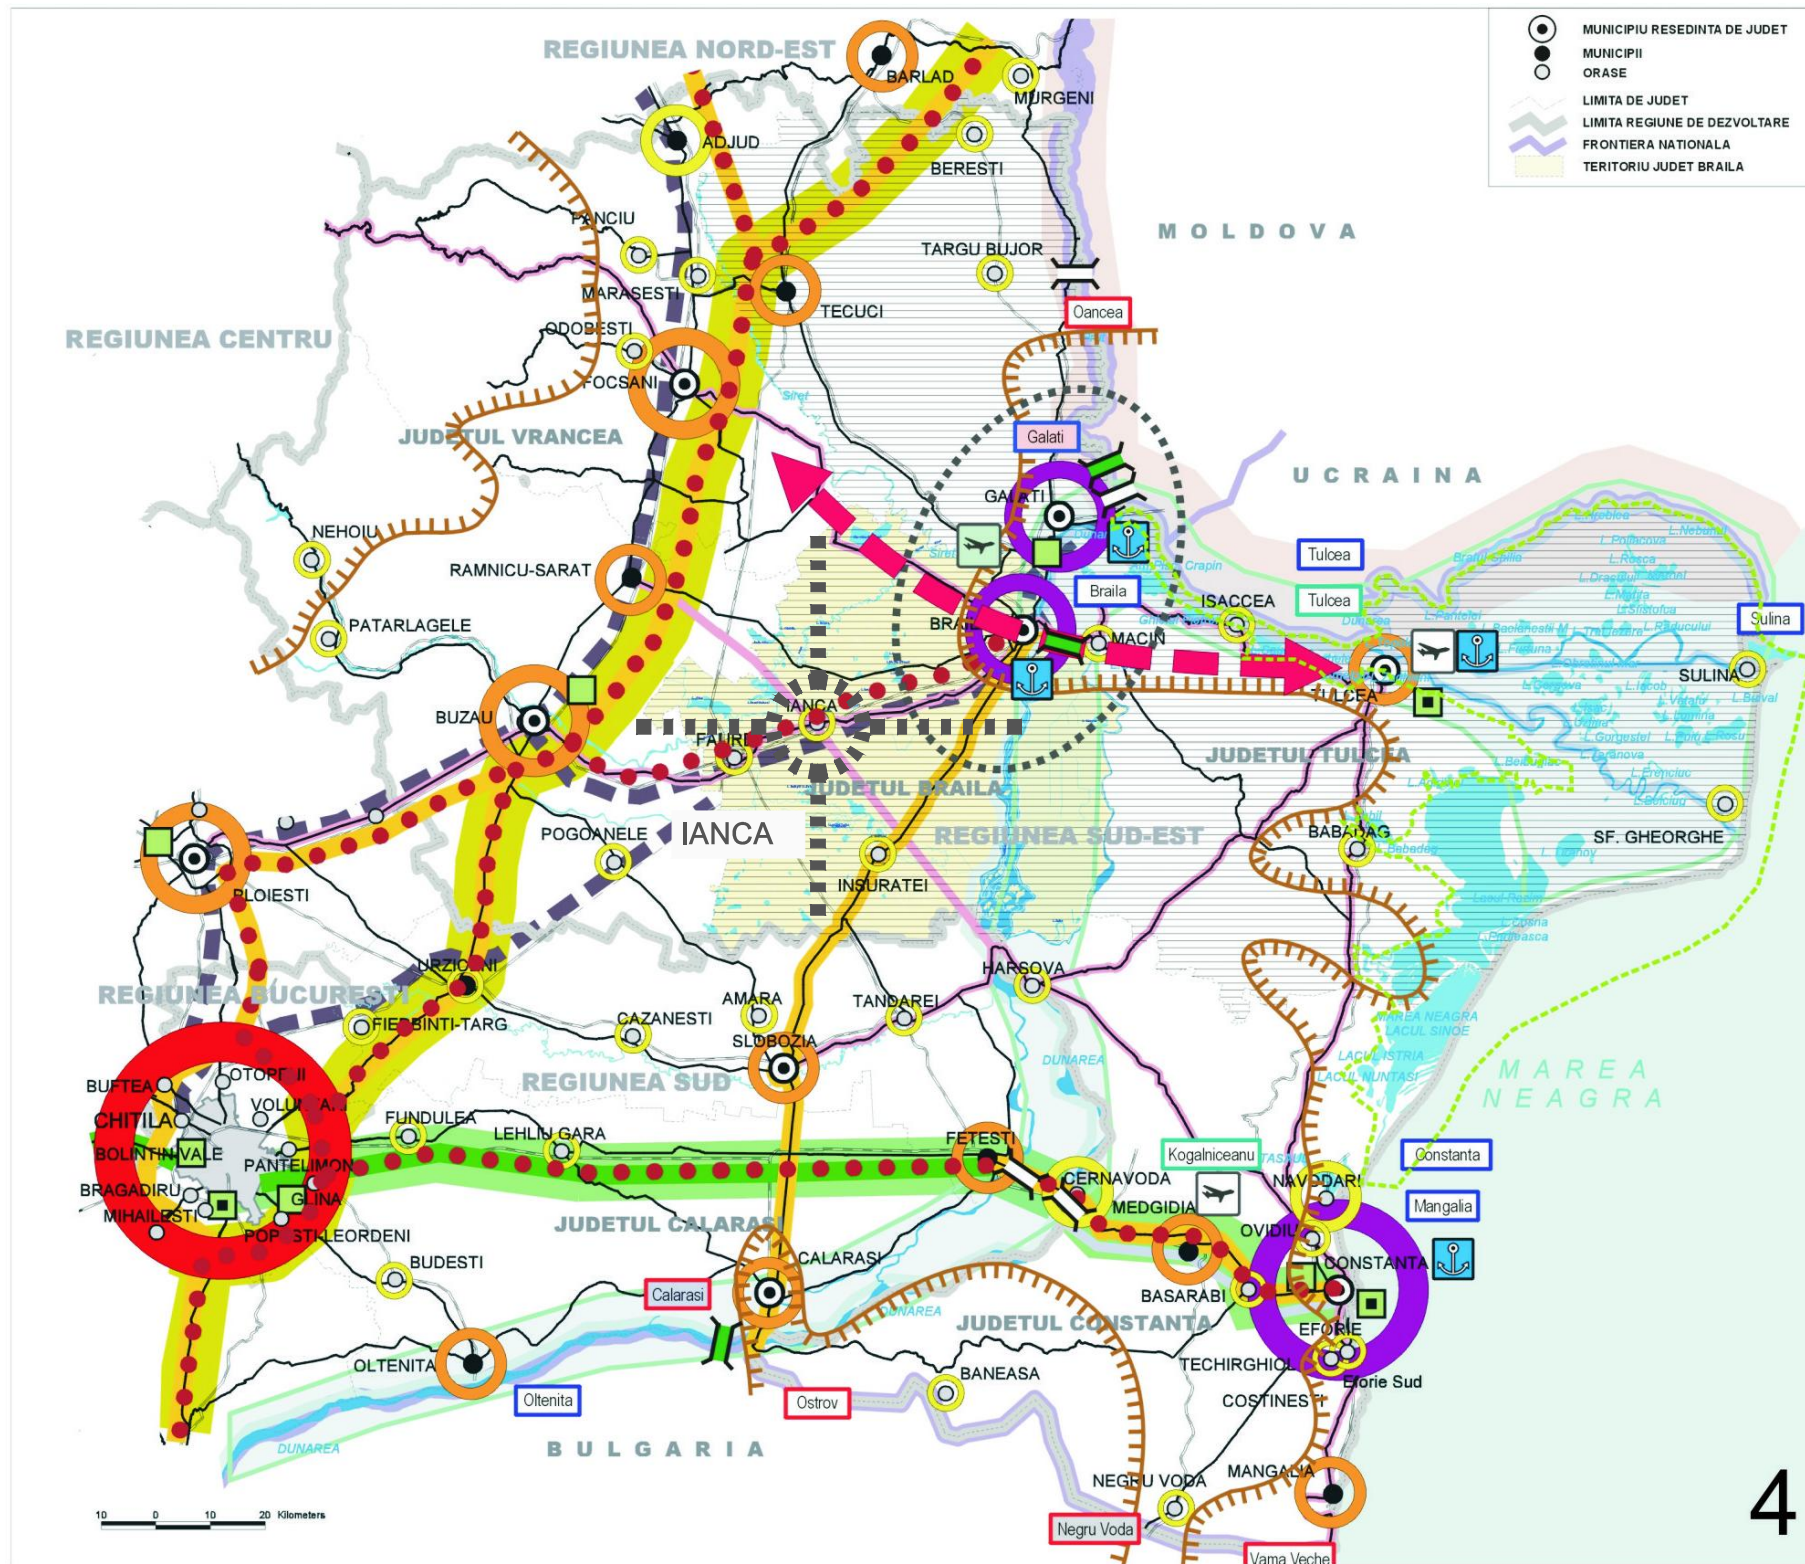

- MUNICIPIU RESEDINTA DE JUDET
- MUNICIPII
- ORASE
- LIMITA DE JUDET
- LIMITA REGIUNE DE DEZVOLTARE
- FRONTIERA NATIONALA
- TERITORIU JUDET BRAILA

CATEGORII DE MARIME A LOCALITATILOR

- 300.000 - 399.999 locuitori
- 100.000 - 299.999 locuitori
- 20.000 - 99.999 locuitori
- Sub 20.000 locuitori

IERARHIZAREA FUNCTIONALA A LOCALITATILOR URBANE (Legea 351/2001)

- RANG 0 - CAPITALA ROMANIEI, MUNICIPIU DE IMPORTANTA EUROPEANA
- RANG I - MUNICIPIU DE IMPORTANTA CU ROL REGIONAL SI INFLUENTA POTENTIALA LA NIVEL EUROPEAN
- RANG II - MUNICIPIU DE IMPORTANTA INTERJUDETEANA / ROL DE ECHILIBRU IN RETEAUA DE LOCALITATI
- RANG III - ORASE

AXE DE DEZVOLTARE

- AUTOSTRAZI EXISTENTE
- AUTOSTRAZI PROPUSE *
- DRUM EXPRES CU 4 BENZI, PROPUSE *
- DRUMURI NATIONALE EXISTENTE
- CALE FERATA DE MARE VITEZA
- PODURI EXISTENTE
- PODURI PROPUSE *
- TERMINAL DE TRANSPORT COMBINAT EXISTENT CARE NECESITA MODERNIZARE
- TERMINAL DE TRANSPORT COMBINAT EXISTENT
- DUNAREA - CALE NAVIGABILA FLUVIALA (CORIDORUL VII)
- DUNAREA CALE NAVIGABILA MARITIMA (CORIDORUL VII) *
- CORIDORUL DE TRANSPORT EUROPEAN IX
- CORIDORUL DE TRANSPORT EUROPEAN IV
- RETEA TEN - RUTIER / FEROVIA

PORTI REGIONALE

- AEROPORT EXISTENT
- AEROPORT PROPUSE
- PORTURI IMPORTANTE PENTRU DEZVOLTAREA ZONEI

PUNCTE DE TRECERE A FRONTIEREI DESCHISE TRAFICULUI INTERNATIONAL

- RUTIER
- RUTIER + BAC
- RUTIER + FEROVIA
- PORTUAR
- AEROPORTUAR
- PORTUAR + RUTIER

COOPERARI SUPRATERITORIALE

- EUROREGIUNEA "DUNAREA DE JOS" - JUDETELE BRAILA, GALATI, TULCEA (ROMANIA), CAHUL (R. MOLDOVA), REGIUNEA ODESA (UCRAINA)
- CORIDORUL VERDE AL DUNARII - BULGARIA, MOLDOVA, ROMANIA, UCRAINA
- COOPERARE PENTRU "ZONA NATURALA PROTEJATA TRANSFRONTALIERA A DELTEI DUNARII SI PRUTUL INFERIOR" (MOLDOVA, ROMANIA, UCRAINA)
- ZONA DE CONCENTRARE A RESURSELOR TURISTICE NATURALE SI CULTURALE DAR CU PROBLEME DE DEZVOLTARE A INFRASTRUCTURII (PATN - SECTIUNEA VIII TURISMUL)
- ZONA BIOSFEREI - DELTA DUNARII
- ZONA AGLOMERATIEI URBANE GALATI - BRAILA, CU PROBLEME FUNCTIONALE
- AXA RUTIERA DE LEGATURA IMPORTANTA PENTRU DEZVOLTAREA ZONEI - INSUFICIENT SUSTINUTA PRIN INFRASTRUCTURA TEHNICA EXISTENTA

4

PROIECTANT GENERAL		S.C. RAUPLAN DESIGN S.R.L.	
PROIECTANT DE SPECIALTATE		BENEFICIAR:	
P.F.A CRISTIAN CAITA Str. Dreptatii nr.14,bl.A2,ap.50,sec.6,Bucuresti Nr.Reg.Com. F40/2953/2008 ,C.U.I. 24511371 e-mail: cc01buc@gmail.com		CONSILIUL LOCAL AL ORASULUI IANCA, jud. BRAILA	
Pr. nr.		02/2012	
Specificatie	Nume	Semnatura	SCARA
PROIECTAT	ing. Cristian Caita		DATA:
DESENAT	urb. Dragos Parcalabu		06.2012
LUCRARE:		Faza:	
STUDIU DE CIRCULATIE AFERENT P.U.G. ORAS IANCA,jud. BRAILA		Studii fundamentare	
PLANSA: INCADRARE IN CONTEXTUL INTRASTRUCTURII DIN P.A.T.J. BRAILA		Plansa nr:	
		C-02	