
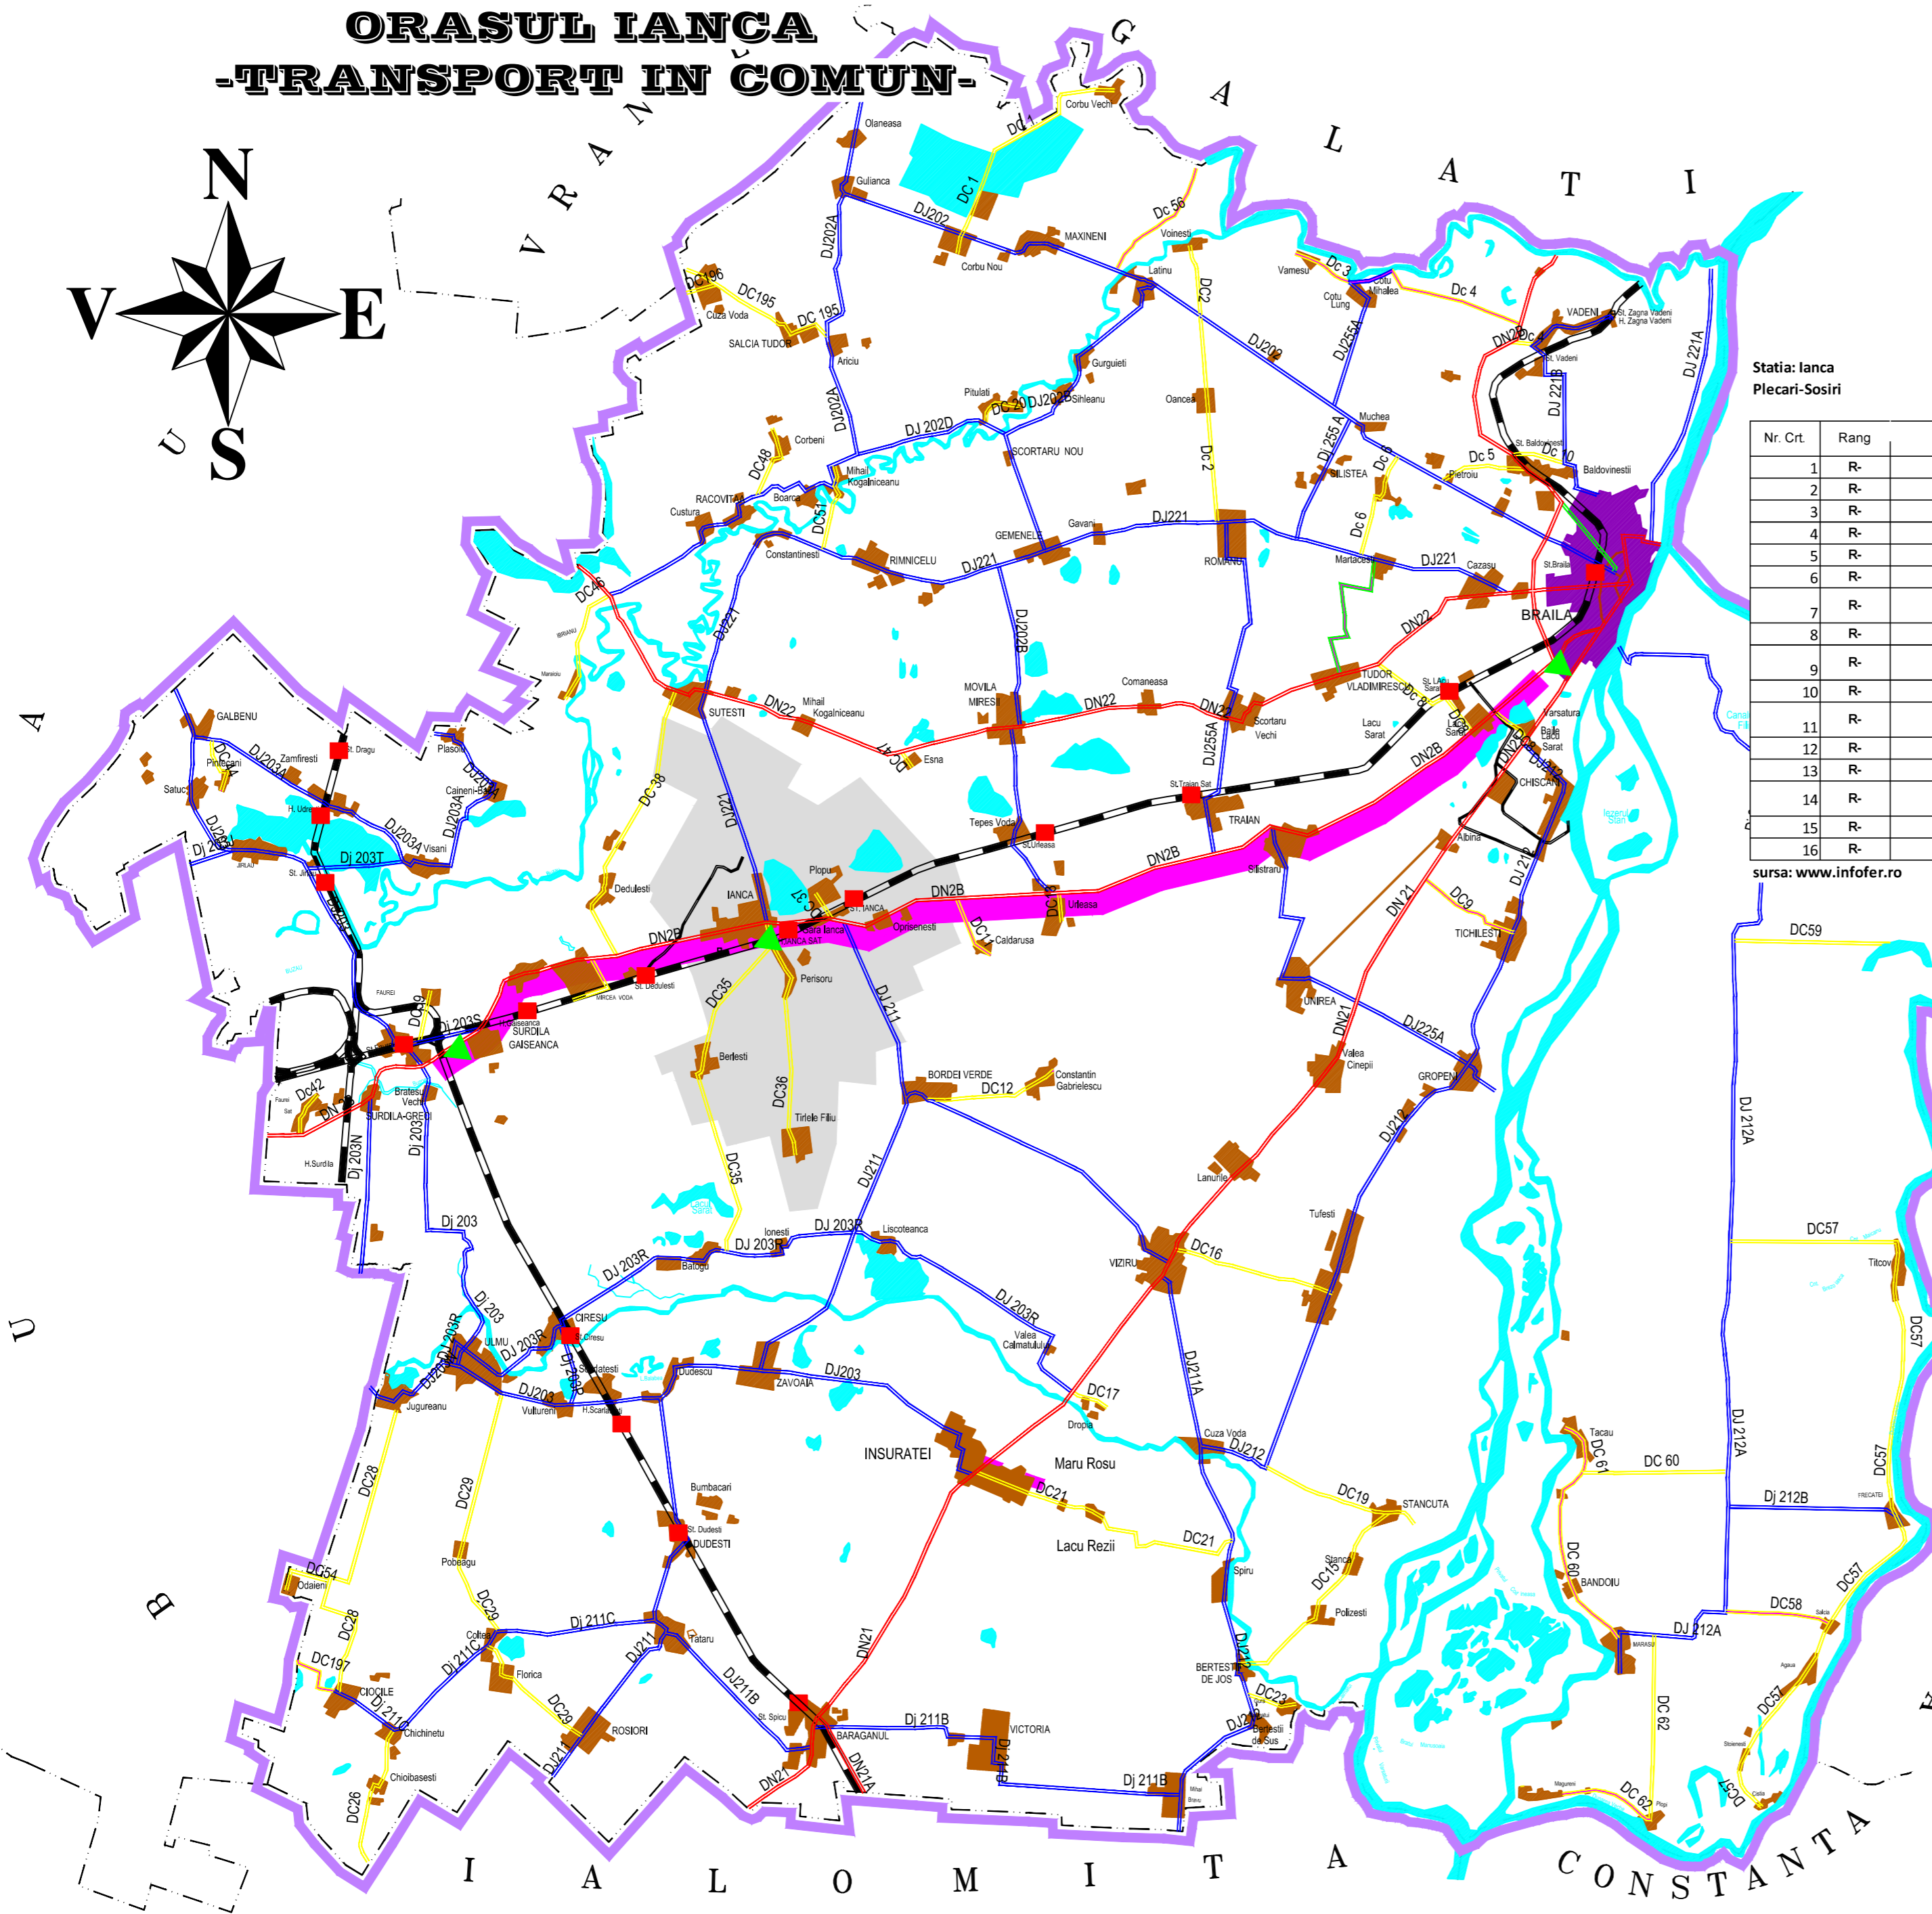


# STUDIU DE CIRCULATIE

## ORASUL IANCA

### -TRANSPORT IN COMUN-

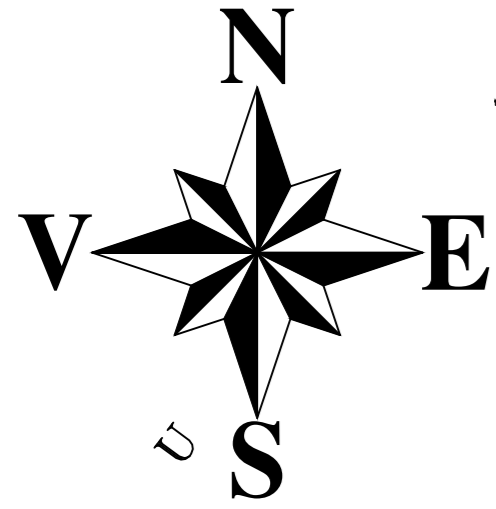

CONSLIUL JUDETEAN BRAILA Anexa  
HCJ nr. 130/30.09.2011

PROGRAMUL DE TRANSPORT PUBLIC JUDETEAN DE PERSOANE PRIN CURSE REGULATE PENTRU RETEAUA DE TRASEE  
DN JUDETEL BRAILA, PENTRU PERIOADA 01.07.2008 - 30.04.2013

Nr. retea	Nr. grupa	Cod traseu	A		B		C		Nr. vehicule necesare	Program circulatie				Zilele de circulatie	
			Autog./loc.	Localitate intermediara	Autog./loc.	Localitate intermediara	Autog./loc.	Localitate intermediara		Recare	Sosire	Pecare	Sosire		
1	2	3	4	5	6	7	8	9	10	11	12	13	14	15	16
01	00	029	FAURE	IANCA	BRAILA	71	4	>9	1		6:00	7:35	8:00	9:35	1,2,3,4,5,6,7
						63					9:45	11:15	11:30	13:00	1,2,3,4,5,6,7
						71					13:15	14:50	15:00	16:35	1,2,3,4,5,6,7
						83					16:40	18:10	18:20	19:50	1,2,3,4,5,6,7
01	00	055	FAURE	IANCA	MARALOUJ	43	2	>9	1		6:15	7:15	7:20	8:20	1,2,3,4,5,6,7
											14:00	15:00	15:10	16:10	1,2,3,4,5,6,7

Nota: Modificarile aduse sunt inscrise in celele boldate.

**Nr. de trenuri care trec prin statia Ianca**  
**16**

**Data**  
**20.06.2012**

Nr. Crt.	Rang	Tren	Ora plecarea	In directia	Restrictii
1	R-	7361	4:41	Faurei 4:15 - Dedulesti 4:28 - <b>Ianca</b> 4:40 - Barbosi 5:44 - Galati 6:06	Circula
2	R-	7363	5:46	Buzau 4:10 - Faurei 5:20 - Dedulesti 5:33 - <b>Ianca</b> 5:45 - Barbosi 7:02 - Galati 7:25	
3	R-	7362	6:16	Galati 4:43 - Barbosi 5:16 - <b>Ianca</b> 6:15 - Dedulesti 6:28 - Faurei 6:40 - Buzau 7:56	
4	R-	7372	7:20	Barbosi 6:19 - <b>Ianca</b> 7:19 - Dedulesti 7:32 - Faurei 7:45	Circula
5	R-	7371	8:24	Faurei 8:00 - Dedulesti 8:12 - <b>Ianca</b> 8:23 - Barbosi 9:28 - Galati 9:55	Circula
6	R-	7364	9:07	Galati 7:40 - Barbosi 8:04 - <b>Ianca</b> 9:06 - Dedulesti 9:20 - Faurei 9:32 - Buzau 10:49	Circula
7	R-	8213	10:48	Constanta 5:40 - Palas 5:47 - Dorobantu 6:15 - Medgidia 6:27 - Saligny Gr. Est 6:53 - Fetesti 7:34 - Tandarei 8:14 - Faurei 10:03 - Dedulesti 10:35 - <b>Ianca</b> 10:47 - Barbosi 11:53 - Galati 12:15	
8	R-	7365	11:31	Buzau 9:55 - Faurei 11:04 - Dedulesti 11:19 - <b>Ianca</b> 11:30 - Barbosi 12:35 - Galati 12:57	
9	R-	5108	11:33	Galati 10:10 - Barbosi 10:33 - <b>Ianca</b> 11:32 - Dedulesti 11:46 - Faurei 11:59 - Buzau 13:16 - Focsani 15:01 - Marasesti 15:30	
10	R-	7366	12:43	Galati 11:18 - Barbosi 11:41 - <b>Ianca</b> 12:42 - Dedulesti 12:56 - Faurei 13:08 - Buzau 14:24	Circula
11	R-	5107	14:50	Marasesti 10:57 - Focsani 11:27 - Buzau 12:49 - Faurei 14:24 - Dedulesti 14:38 - <b>Ianca</b> 14:49 - Barbosi 15:51 - Galati 16:13	
12	R-	7368	16:59	Galati 15:36 - Barbosi 15:59 - <b>Ianca</b> 16:58 - Dedulesti 17:11 - Faurei 17:23 - Buzau 18:41	
13	R-	7367	17:09	Buzau 15:16 - Faurei 16:26 - Dedulesti 16:56 - <b>Ianca</b> 17:08 - Barbosi 18:13 - Galati 18:36	Circula
14	R-	8214	18:32	Galati 16:58 - Barbosi 17:22 - <b>Ianca</b> 18:31 - Dedulesti 18:45 - Faurei 19:00 - Tandarei 20:25 - Fetesti 21:08 - Medgidia 21:59 - Palas 22:25 - Constanta 22:34	
15	R-	7369	19:50	Buzau 18:10 - Faurei 19:23 - Dedulesti 19:37 - <b>Ianca</b> 19:49 - Barbosi 20:53 - Galati 21:15	Circula
16	R-	7370	21:11	Galati 19:47 - Barbosi 20:10 - <b>Ianca</b> 21:10 - Dedulesti 21:24 - Faurei 21:37	

sursa: www.infofer.ro

**LEGENDA**

- Drum national
- Drum judetean
- Drum comunal
- Drum de exploatare
- Municipii si orase
- Comune si sate
- Limite administrative
- Limite judete
- Trasee transport in comun
- ▲ Statii transport in comun
- Statii cai ferate

**OBSERVATII SI DISFUNCTII:**

- nu exista trasee directe de transport in comun care sa deserveasca nevoia de mobilitate a locuitorilor catre localitatile invecinate, cu exceptia celor aflate pe traseul DN2B
- nu exista transport in comun intre Ianca si satele componente (Perisoru, Tarlele Filii, Berlesti).
- transportul public se realizeaza in regim maxi-taxi, cu microbuze de mica capacitate, iar conditiile de transport din acestea nu sunt satisfacatoare din punct de vedere al confortului si sigurantei
- Ianca este strabatuta de la est la vest de magistrala 700 care face legatura dintre Bucuresti-Braila-Galati
- acces relativ usor la retea principală și secundară C.F.R. prin stația C.F. Ianca

PROIECTANT GENERAL <b>S.C. RAUMPLAN DESIGN S.R.L.</b>		BENEFICIAR:		Pr. nr.
PROIECTANT DE SPECIALITATE		CONSILIUL LOCAL AL ORASULUI IANCA, jud. BRAILA		02/2012
<b>P.F.A CRISTIAN CAITA</b> Str. Dreptatii nr.14, bl.A2, ap.50, sec.6, Bucuresti Nr.Reg.Com. F40/2953/2008 ,C.U.I. 24511371 e-mail: cc01buc@gmail.com				
Specificatie	Nume	Semnatura	SCARA	LUCRARE: STUDIU DE CIRCULATIE AFERENT P.U.G. ORAS IANCA, jud. BRAILA
Proiectat	ing. urb. Cristi Caita		DATA:	Faza: Studii fundamentare
Desenat	Urb. Dragos PARCALABU		06.2012	Plansa nr: C-06
			V1	